


Maison étage

Le Fenil

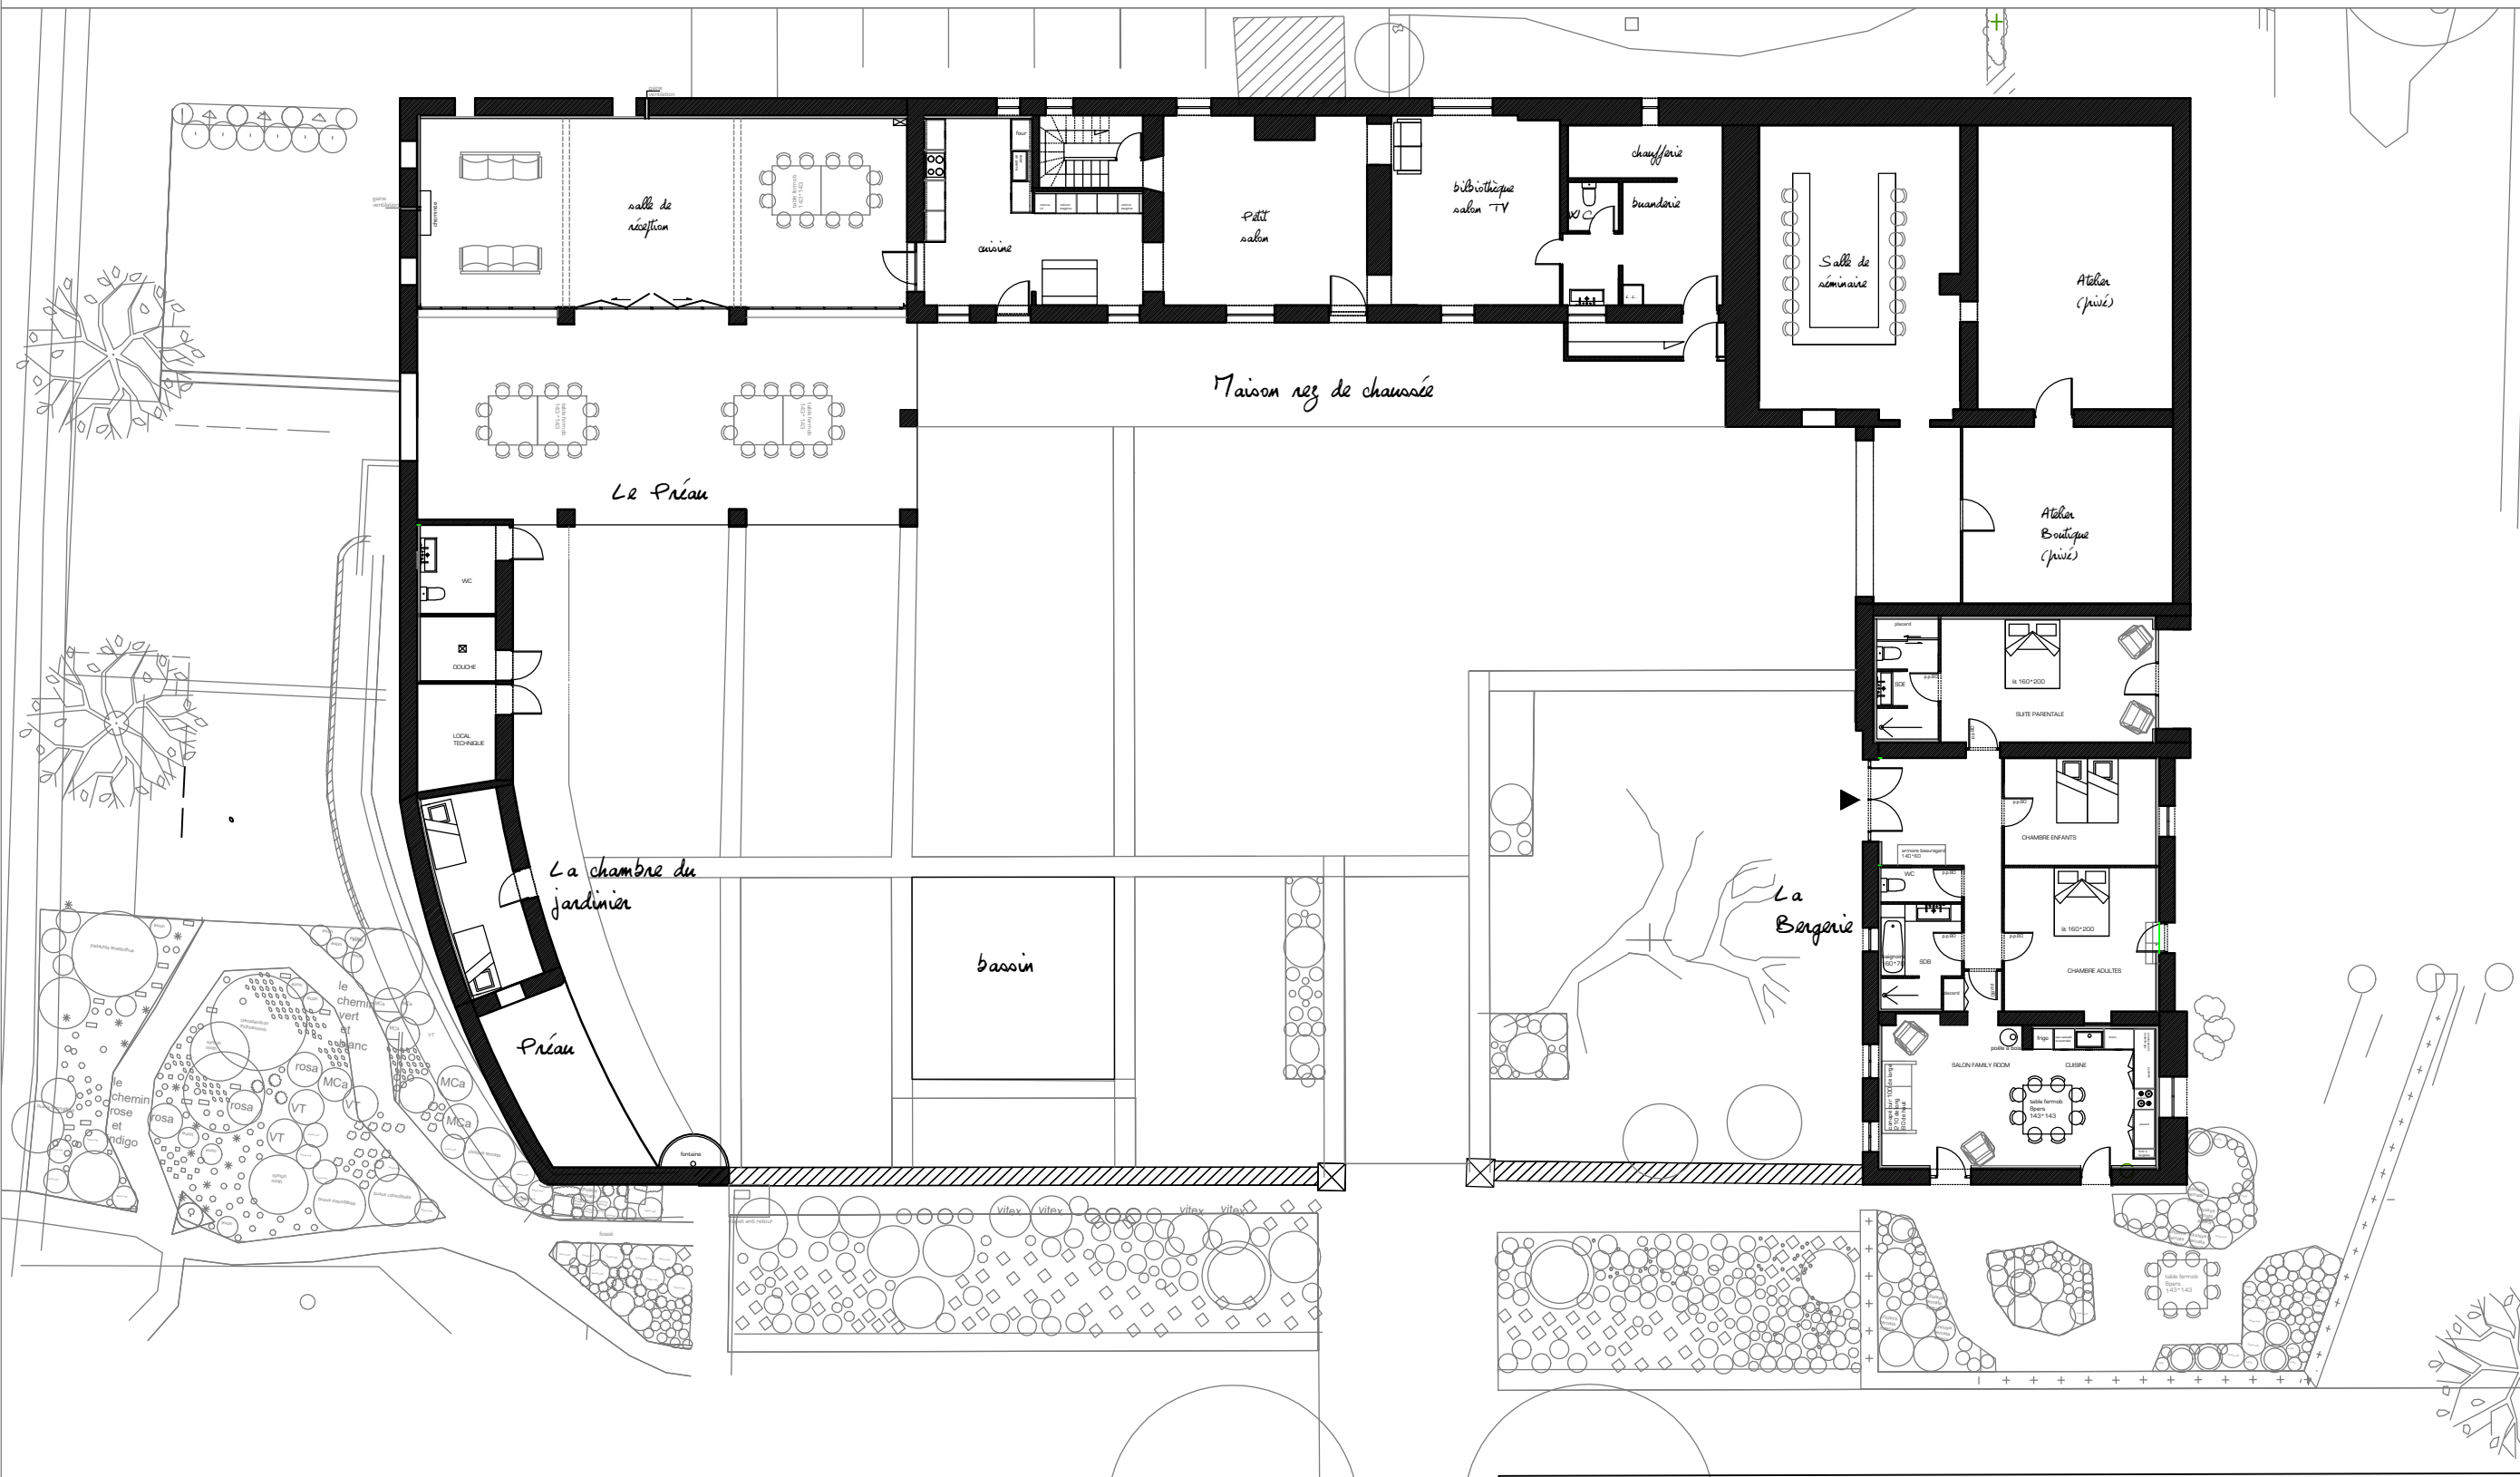

Maison rez de chaussée

Le Prieau

La chambre du jardinier

Prieau

bassin

La Bergerie